


Salas de Reunión

Salons de Reunió | Meeting Rooms

Salón Saló Room name	Superficie m2 Surface Superfície	Altura Height Alçada	Banquete Banquet Banquet	Teatro Theatre Teatre	Cóctel Cocktail Còtel	U U style U	Escuela School Escola
Tarragona*	500	2,8	300	280	450	---	222
Penedès	205	2,8	88	100	150	36	72
Terra Alta	133	2,8	66	110	100	42	72
Empordà	115	2,8	55	88	90	30	60
Anoia	80	2,8	44	70	50	30	55
Baix Llobregat	60	2,7	---	40	30	25	30

- El Hotel pone a su disposición conexión a Internet WIFI
- Salones con vistas panorámicas de Montserrat y del campo de Golf
- Salones con acceso directo al jardín del hotel
- Salones equipados con rampa de acceso de coches para exposición
 - Wireless Internet Connection (WI-FI system).
 - Meeting rooms with panoramic views to Montserrat and Golf course
 - Meeting rooms with direct access to the hotel garden
 - Equipped with ramp for car exhibition.
- L'Hotel posa a la seva disposició connexió a Internet WIFI
- Salons amb vistes panoràmiques de Montserrat i del camp de Golf
- Salons amb accés directe al jardí de l'hotel
- Salons amb rampa d'accés de cotxes per a exposició

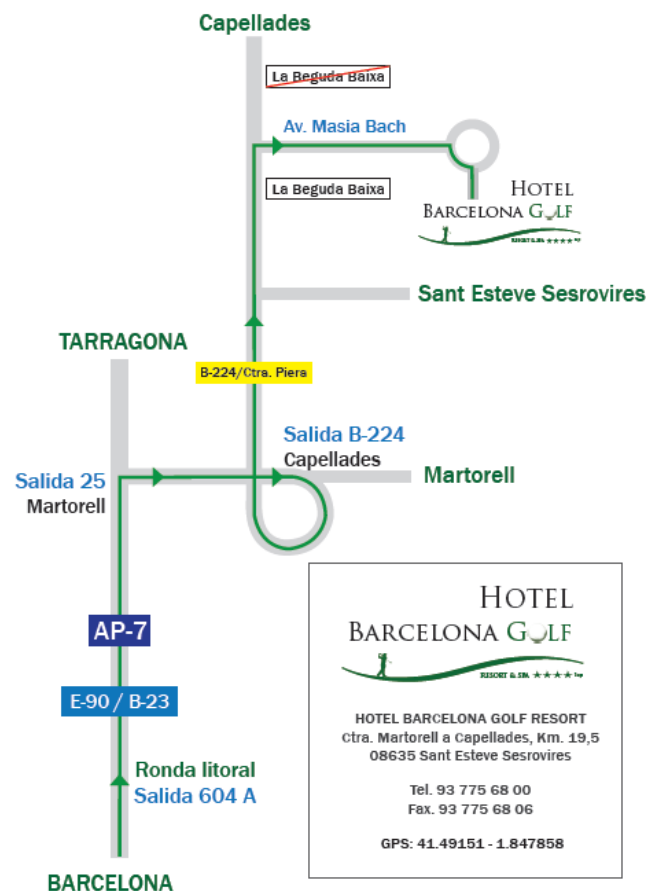

**HOTEL
BARCELONA GOLF**
RESORT ★★★★★

HOTEL BARCELONA GOLF RESORT
Ctra. Martorell a Capellades, Km. 19,5
08635 Sant Esteve Sesrovires

Tel. 93 775 68 00
Fax. 93 775 68 06

GPS: 41.49151 - 1.847858

Sala Tarragona

Saló | Meeting Room

Planta

Floor plan | Planta

Escala | Escala | Scale 1:200
Rèticula | Grid | Reticula 1x1m

Medidas

Dimensions | Mides

m² 500
Altura | Height | Alçada 2,8 m
Longitud | Length | Longitud 24,34 m
Anchura | Width | Amplada 19,03 m

Instalaciones

Installation | Instal.lacions

Conexión a Internet WI-FI
Internet connection | Conexió internet
Toma de corriente 220 V
Presa de corrent | Electrical point 220 V
Toma de corriente 380 V
Presa de corrent | Electrical point 3 80 V
Teléfono ADSL ●
Telephone DSL | Telèfon ADSL
Toma para televisión ▲
T.V. plug | Televisió



Capacidades

Capacities | Capacitats

Teatro | Theatre | Teatre 280 pax.
Aula | School room | Escola 222 pax.
Cóctel | Cocktail | Còctel 450 pax.
Banquete | Banquet | Banquet 300 pax.

Salón Tarragona = 1 + 2 + 3

1 Salón Penedès
2 Salón Terra Alta
3 Salón Empordà

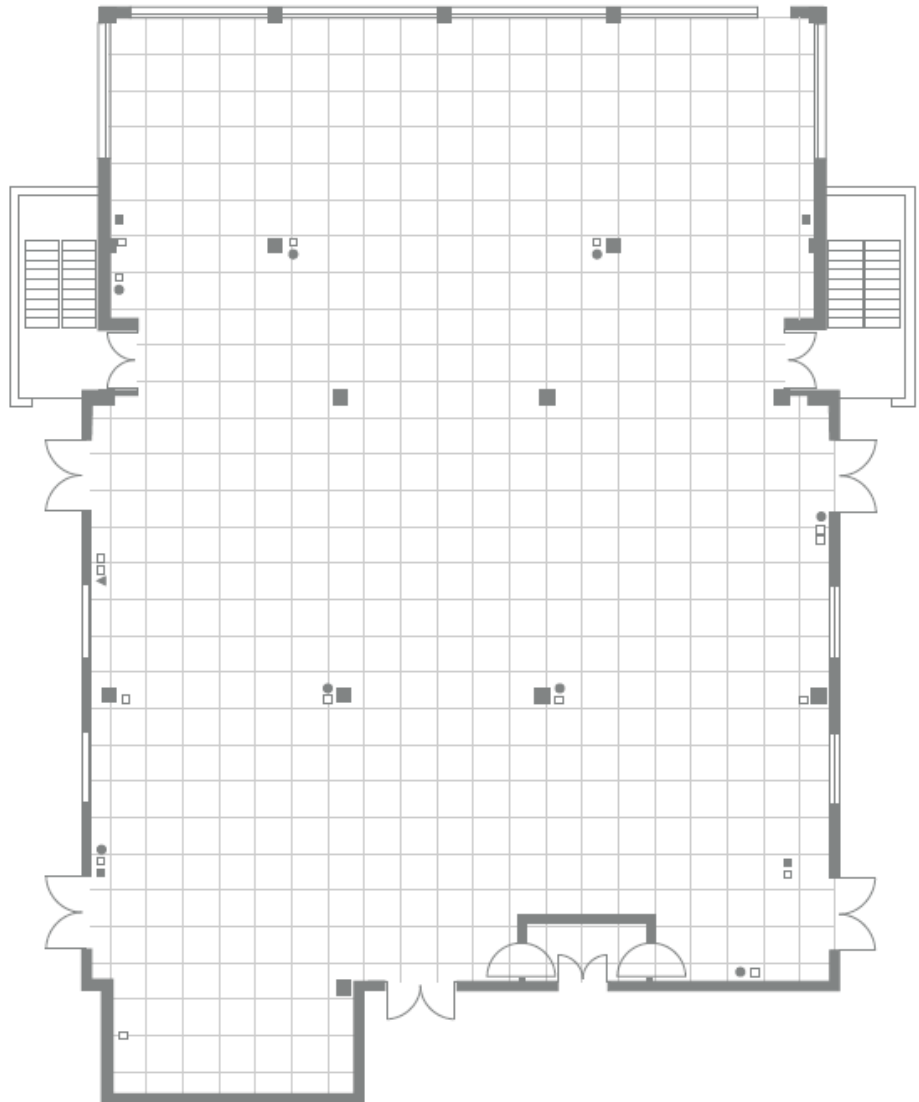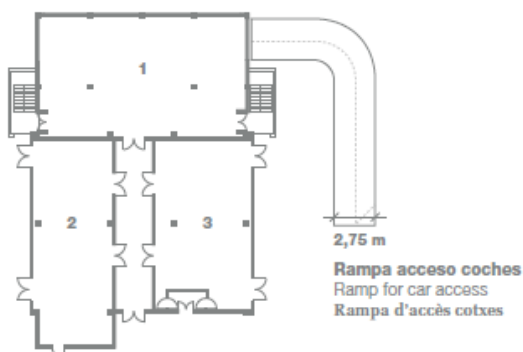

Sala Penedès

Saló | Meeting Room

Planta

Floor plan | Planta

Escala | Escala | Scale 1:150

Reticula | Grid | Reticula 1x1m

Medidas

Dimensions | Mides

m² 205

Altura | Height | Alçada 2,8 m

Longitud | Length | Longitud 11,14 m

Anchura | Width | Amplada 19,27 m

Instalaciones

Installation | Instal·lacions

Conexión a Internet WI-FI

Internet connection | Conexió internet

Toma de corriente 220 V

Presa de corrent | Electrical point 220 V

Toma de corriente 380 V

Presa de corrent | Electrical point 380 V

Teléfono ADSL

Telephone DSL | Telèfon ADSL

Toma para televisión

T.V. plug | Televisió

Capacidades

Capacities | Capacitats


Teatro | Theatre | Teatre 100 pax.

Aula | School room | Escola 72 pax.

Cóctel | Cocktail | Còctel 150 pax.

U | U style | U 36 pax.

Banquete | Banquet | Banquet 88 pax.

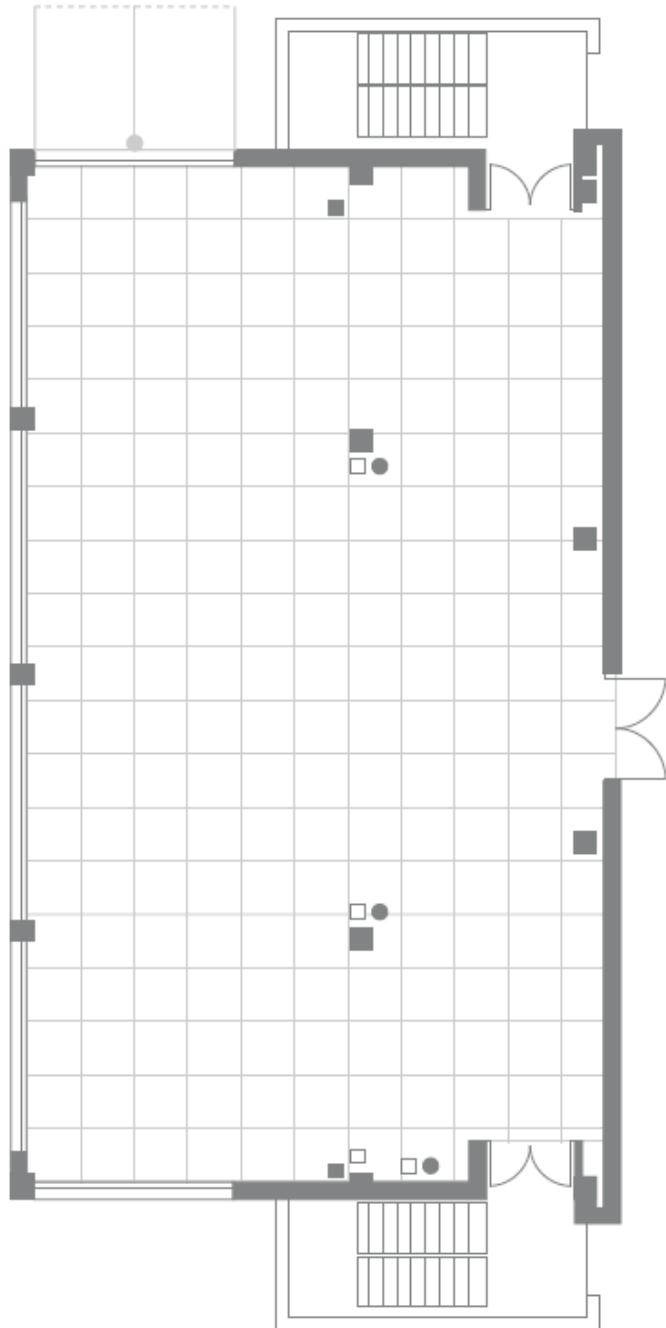

Sala Terra Alta

Saló | Meeting Room

Planta

Floor plan | Planta

Escala | Escala | Scale **1:100**
Reticula | Grid | Reticula **1x1m**

Medidas

Dimensions | Mides

m² **133**
Altura | Height | Alçada **2,8 m**
Longitud | Length | Longitud **17,00 m**
Anchura | Width | Amplada **7,32 m**

Instalaciones


Installation | Instal·lacions

Conexión a Internet **WI-FI**
Internet connection | Conexió internet
Toma de corriente 220 V
Presa de corrent | Electrical point 220 V
Toma de corriente 380 V
Presa de corrent | Electrical point 3 80 V
Teléfono ADSL
Telephone DSL | Telèfon ADSL
Toma para televisión
T.V. plug | Televisió

Capacidades

Capacities | Capacitats

Teatro | Theatre | Teatre **110 pax.**
Aula | School room | Escola **72 pax.**
U | U style | U **42 pax.**
Cóctel | Cocktail | Còctel **100 pax.**
Banquete | Banquet | Banquet **66 pax.**

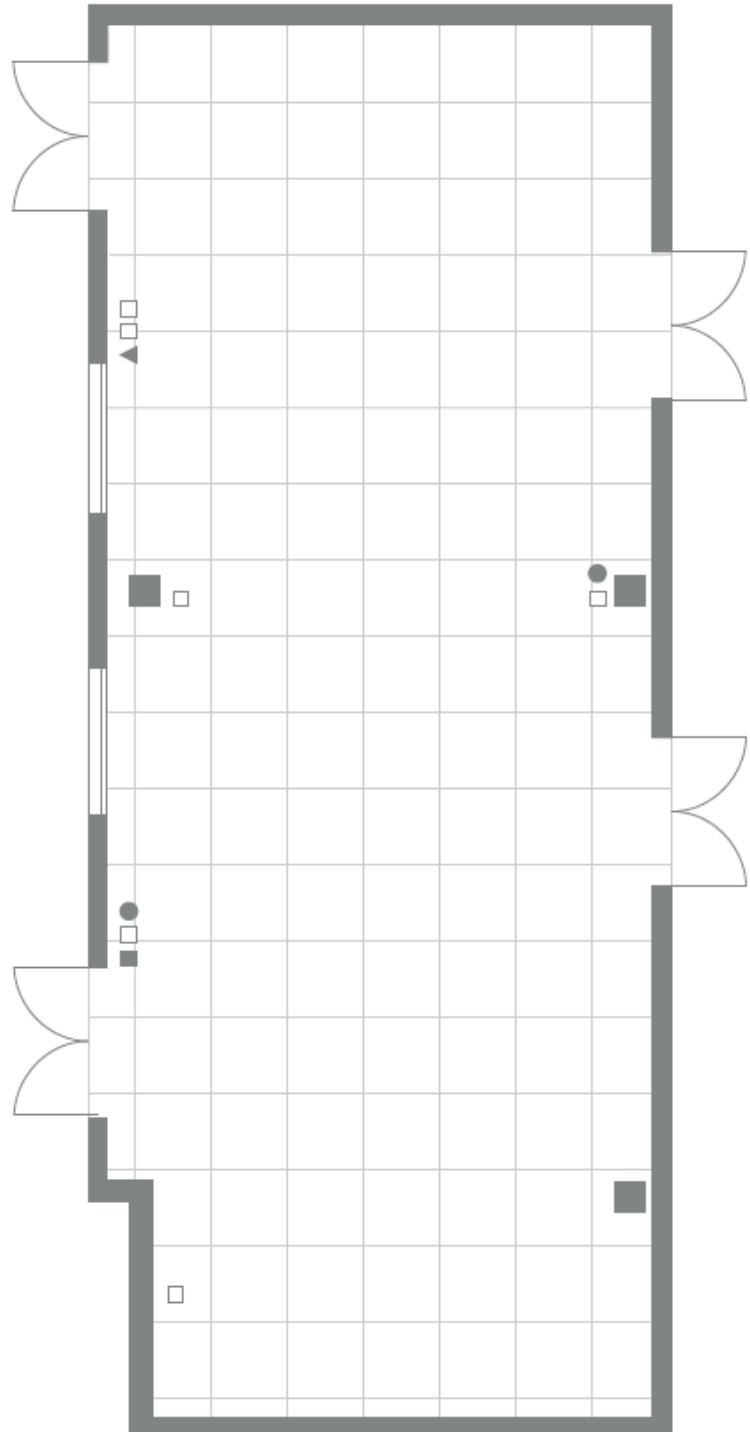

Sala Empordà

Saló | Meeting Room

Planta

Floor plan | Planta

Escala | Escala | Scale 1:100
Reticula | Grid | Reticula 1x1m

Medidas

Dimensions | Mides

m² 115
Altura | Height | Alçada 2,8 m
Longitud | Length | Longitud 13,20 m
Anchura | Width | Amplada 8,67 m

Instalaciones

Installation | Instal·lacions

Conexión a Internet WI-FI

Internet connection | Conexió internet

Toma de corriente 220 V

Presa de corrent | Electrical point 220 V

Toma de corriente 380 V

Presa de corrent | Electrical point 3 80 V

Teléfono ADSL ●

Telephone DSL | Telèfon ADSL

Toma para televisión ▲

T.V. plug | Televisió

Capacidades

Capacities | Capacitats


Teatro | Theatre | Teatre 88 pax.

Aula | School room | Escola 60 pax.

U | U style | U 30 pax.

Cóctel | Cocktail | Còctel 90 pax.

Banquete | Banquet | Banquet 55 pax.

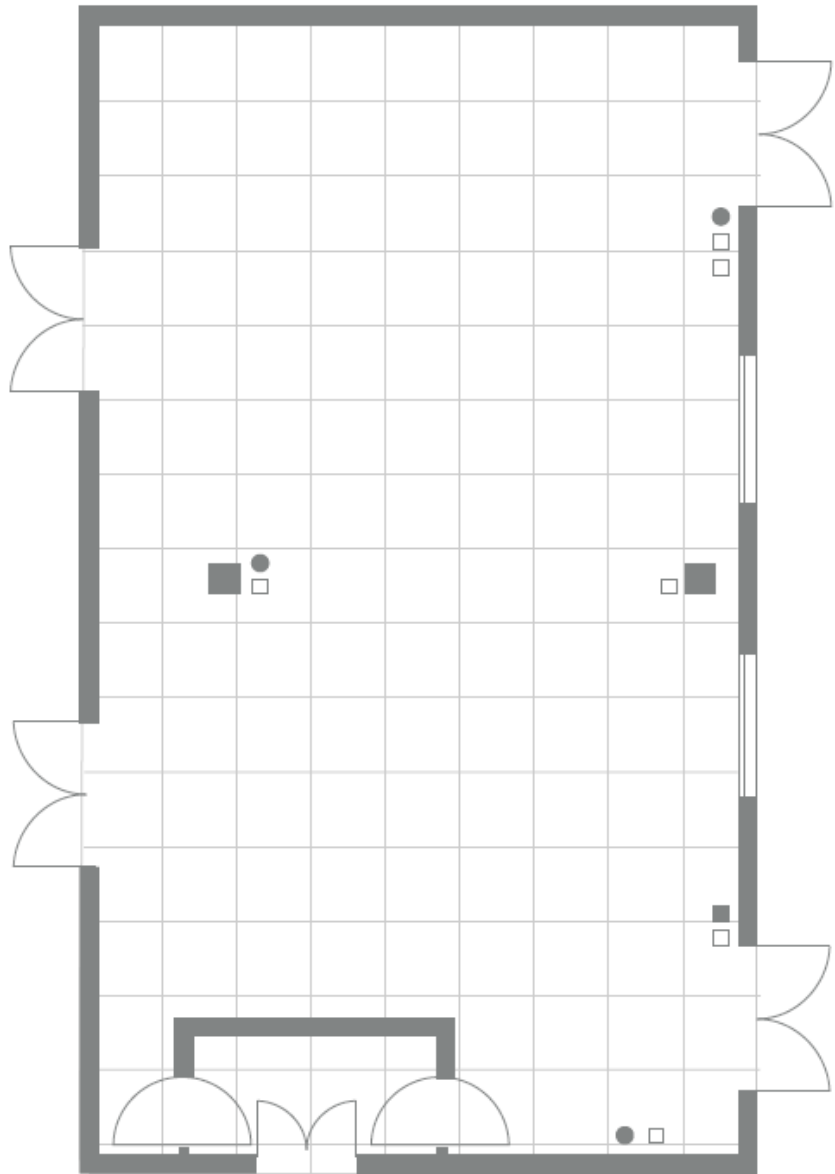

Sala Anoaia

Saló | Meeting Room

Planta

Floor plan | Planta

Escala | Escala | Scale **1:100**
Reticula | Grid | Reticula **1x1m**

Medidas

Dimensions | Mides

m² **80**
Altura | Height | Alçada **2,8 m**
Longitud | Length | Longitud **12,92 m**
Anchura | Width | Amplada **6,43 m**

Instal·lacions

Installation | Instal·lacions

Conexió a Internet **WI-FI**
Internet connection | Conexió internet

Toma de corrent 220 V
Presa de corrent | Electrical point 220 V

Teléfono ADSL
Telephone DSL | Telèfon ADSL

Toma para televisión
T.V. plug | Televisió

Capacidades

Capacities | Capacitats


Teatro | Theatre | Teatre **70 pax.**

Aula | School room | Escola **55 pax.**

U | U style | U **30 pax.**

Cóctel | Cocktail | Còctel **50 pax.**

Banquete | Banquet | Banquet **44 pax.**

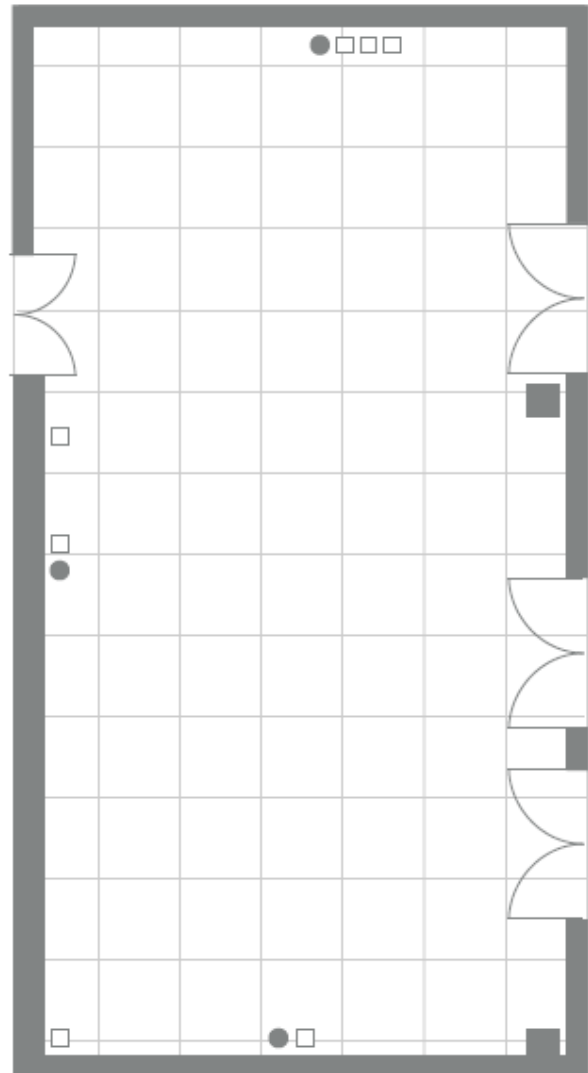

Sala Baix Llobregat

Saló | Meeting Room

Planta

Floor plan | Planta

Escala | Escala | Scale 1:100
Reticula | Grid | Retícula 1x1m

Medidas

Dimensions | Mides

m² 60
Altura | Height | Alçada 2,7 m
Longitud | Length | Longitud 9,81 m
Anchura | Width | Amplada 6,26 m

Instalaciones

Installation | Instal·lacions

Conexión a Internet WI-FI
Internet connection | Conexió internet

Toma de corriente 220 V
Presa de corrent | Electrical point 220 V

Teléfono ADSL ●
Telephone DSL | Telèfon ADSL

Toma para televisión ▲
T.V. plug | Televisió

Capacidades

Capacities | Capacitats

Teatro | Theatre | Teatre 40 pax.
Aula | School room | Escola 30 pax.
U | U style | U 25 pax.
Cóctel | Cocktail | Còctel 30 pax.

